
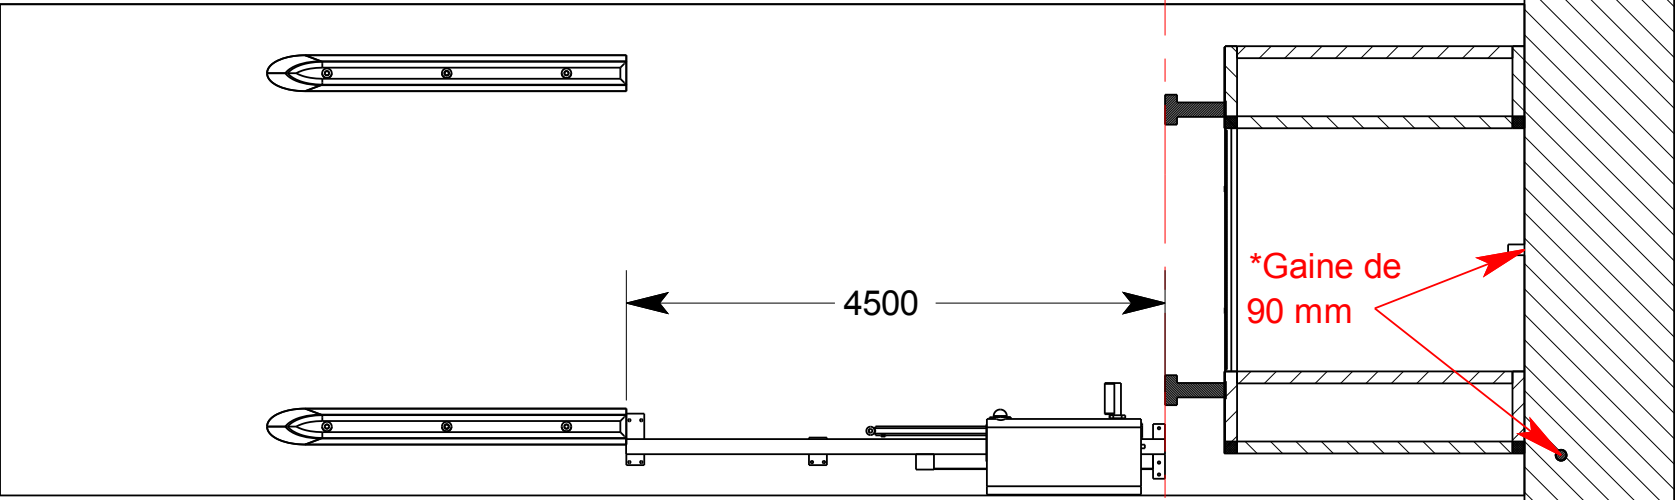


POSITIONNEMENT AUTOBLOCK
 Arrière de l'AUTOBLOCK, sur le plan A
 En alignement avec la face extérieure des tampons (Plan A)
 HEA (guide de l'AUTOBLOCK) à 1580 mm de l'axe du quai

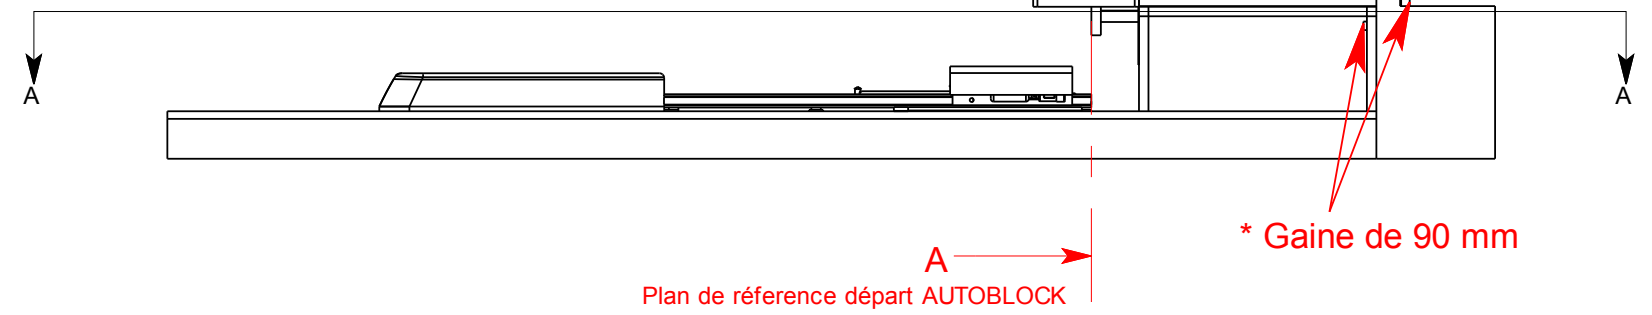

Coupe A-A

RESERVATIONS
 * Gaine de diamètre 90 mm, positionnée en façade pour passage des alimentations du quai et de l'AUTOBLOCK
 Avec fil de tirage et rayon de courbure mini 400 mm
 ** Alimentation électrique 380 V + terre - 10 A
 Laisser 80 cm de câble en attente à 1100 mm du sol

ASA FERMETURES		
AUTOBLOCK avec tunnel		
RÉSERVATIONS- POSITIONNEMENT		
Size A3	Drawing No. 0005 GR béton - Tunnel	Rev A
Scale 1:1	CAD File	Sheet 1 of 1